

ΕΦΗΜΕΡΙΣ ΤΗΣ ΚΥΒΕΡΝΗΣΕΩΣ
ΤΗΣ ΕΛΛΗΝΙΚΗΣ ΔΗΜΟΚΡΑΤΙΑΣ

ΑΘΗΝΑ 25 ΙΟΥΝΙΟΥ 1986	ΤΕΥΧΟΣ ΤΕΤΑΡΤΟ	ΑΡΙΘΜΟΣ ΦΥΛΛΟΥ 552

ΠΕΡΙΕΧΟΜΕΝΑ

ΑΠΑΛΛΟΤΡΙΩΣΕΙΣ
ΑΠΟΦΑΣΕΙΣ

ΠΟΛΕΟΔΟΜΙΑ
ΑΝΑΚΟΙΝΩΣΕΙΣ

ΑΠΑΛΛΟΤΡΙΩΣΕΙΣ
ΑΠΟΦΑΣΕΙΣ

Αριθ. 1334 (1)

Κήρυξη ως αναδασωτέας έκτασης 210 τ.μ. (0,210 στρέμμ.) στη θέση «Λαγκάζια» της Κοινότητας Γουμέρου του Νομού Ηλείας.

Ο Δ/ΝΤΗΣ ΔΑΣΩΝ ΗΛΕΙΑΣ

Έχοντας υπόψη:

1. Τις διατάξεις για διοικητική αποκέντρωση και την 5651/85 απόφαση του Νομ. Ηλείας «περί παροχής εξουσιοδοτήσεως στους Πρ/νους των Υπηρ., να υπογράφουν με εντολή Νομάρχη αποφάσεις κ.λ.π.».

2. Τις διατάξεις του άρθρου 117 παρ. 3 του Συντάγματος της χώρας.

3. Τις διατάξεις του Ν. 998/79 «περί προστασίας των Δασών κ.λ.π.» και ειδικότερα:

α) Του άρθρου 41 παρ. 1, β) του άρθρου 38 παρ. 1.

4. Τις διαταγές του Υπουργείου Γεωργίας: 160417/1180/8.7.80, 182447/3049/24.9.80, γ) 141823/24.2.83.

5. Την 4366/12.6.86 πρόταση του Δασαρχείου Πύργου για κήρυξη της δασεκτάσεως, που αναφέρεται στο θέμα, ως αναδασωτέας διότι η δασική βλάστηση, που την κάλυπτε, καταστράφηκε με κατάληψη από τον Ιωάννη Νιχ. Τσίμπρη κάτοικο Γουμέρου και επιβάλλεται η εκ νέου δάσωσή της, αποφασίζουμε:

Κηρύσσουμε ως αναδασωτέα, με σκοπό την επαναδημιουργία, με φυσική αναγέννηση, της δασικής βλάστησης, που καταστράφηκε με κατάληψη από τον Ιωάννη Νιχ. Τσίμπρη κάτοικο Γουμέρου, τη δημόσια Δασική έκταση, εμβαδού 210 τ.μ. (0,210 στρεμμ.) που βρίσκεται στη θέση «Λαγκάζια» της Κοινότητας Γουμέρου.

Προσδιορίζεται από τα στοιχεία Α, Β, Γ, Δ, Ε, Α και έχει όρια:

Ανατολικα: Με αγρό Ιωάννη Νιχ. Τσίμπρη.

Δυτικά: Με αγρό Ιωάννη Νιχ. Τσίμπρη.

Βόρεια: Με Δημόσιο Δάσος Χαλ. Πεύχης.

Νότια: Με Δημόσιο Δάσος Χαλ. Πεύχης, όπως φαίνεται στο συνημμένο διάγραμμα που αποτελεί αναπόσπαστο μέρος της απόφασης αυτής.

Η απόφαση αυτή να δημοσιευθεί στην Εφημερίδα της Κυβερνήσεως, σύμφωνα με το Ν.998/79 και να κοινοποιηθεί στον Ιωάννη Νιχ. Τσίμπρη κάτοικο Γουμέρου, με ισχύ από της κοινοποιήσεως στον ανωτέρω βάσει του άρθρου 37 του Ν. 3200/55.

Πύργος, 13 Ιουνίου 1986


Με εντολή Νομάρχη
Ο Δ/ντής Δασών
ΠΑΣΧΑΛΗΣ ΚΡΥΩΝΙΔΗΣ

κυνηκει στην 1334/86 Ηλειας

ΑΠΟΣΠΑΣΜΑ ΧΑΡΤΟΥ

Περιοχής κοινότητος Γουμέρου Νομού Ηλείας στο οποίο φαίνεται η έκταση που καταλήφθηκε στη Δ.Θ "Λαμπέτι"

Κλίμακα 1:20.000

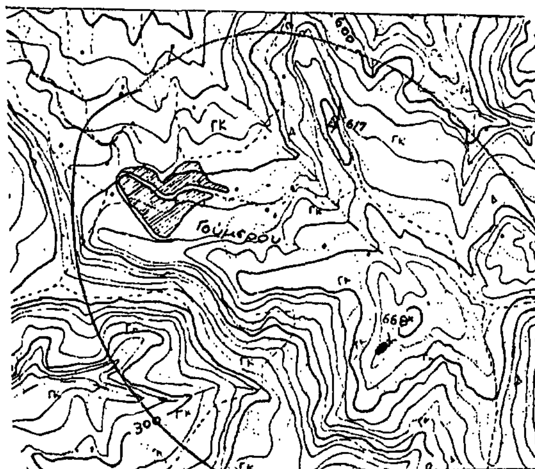


ΥΠΟΜΝΗΜΑ
:καταληφθείσα έκταση

ΤΟΠΟΓΡΑΦΙΚΟ ΔΙΑΓΡΑΜΜΑ

Της παραπάνω δασικής εκτάσεως. Εμβ. 0,210 στρεμμάτων

Κλίμακα 1:200

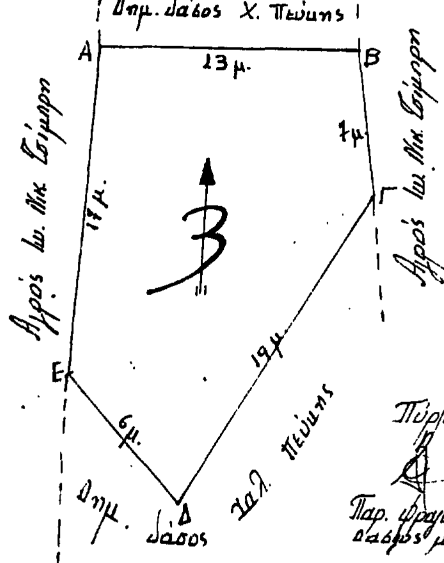

Πύργος 12-6-86
Ο Συντάξας Δασολόγος
Ιω. Στεργιόπουλος
Δασολόγος με 6°β

Πύργος 12-6-86
Ο Δασάρχης
Παρ. Φραγκιαδούλη
Δασολόγος με 6°β

Πύργος 13-6-86
Ε.Ν
Ο Δ/ντής Δασών
Πασχ. Κρουσκίδης
Δασολόγος με 4°β

Αριθ. 1353 (2)

Κήρυξη ως αναδασωτέας έκτασης επτά στρεμμ. και 311 τ.μ. (7, 311 στρεμμ.) στη θέση «Μπούκα» της Κοινότητας Λεβεντοχωρίου του Νομού Ηλείας.

Ο Δ/ΝΤΗΣ ΔΑΣΩΝ Ν. ΗΛΕΙΑΣ

Έχοντας υπόψη:

1. Τις διατάξεις για διοικητική αποκέντρωση και την 5651/85 απόφαση του Νομ. Ηλείας «περί παροχής εξουσιοδοτήσεως στους πρ/νους των Υπηρ., να υπογράφουν με εντολή Νομάρχη αποφάσεις κ.λ.π.».

2. Τις διατάξεις του άρθρου 117 παρ. 3 του Συντάγματος της Χώρας.

3. Τις διατάξεις του Ν. 998/79 «περί προστασίας των Δασών κ.λ.π.» και ειδικότερα:

α) Του άρθρου 41 παρ. 1, β) του άρθρου 38 παρ. 1.

4. Τις διαταγές του Υπουργείου Γεωργίας: 160417/1180/8.7.80, 182447/3049/24.9.80, γ) 141823/24.2.83.

5. Την 4387/12.6.86 πρόταση του Δασαρχείου Πύργου για κήρυξη της δασεκτάσεως, που αναφέρεται στο θέμα, ως αναδασωτέας διότι η δασική βλάστηση που την κάλυπτε, καταστράφηκε με εκχέρσωση από το Χαραλ. Β. Παπαγεωργίου κάτοικο Λεβεντοχωρίου και επιβάλλεται η εκ νέου δάσωσή της, αποφασίζουμε:

Κηρύσσουμε ως αναδασωτέα, με σκοπό την επαναδημιουργία, με φυσική αναγέννηση, της δασικής βλάστησης, που καταστράφηκε με εκχέρσωση από το Χαραλ. Β. Παπαγεωργίου, κάτοικο Λεβεντοχωρίου, τη δημόσια Δασική έκταση, εμβαδού επτά στρεμμ. και 311 τ.μ. (7311 στρεμμ.) που βρίσκεται στη θέση Μπούκα της Κοινότητας Λεβεντοχωρίου.

Προσδιορίζεται από τα στοιχεία Α, Β, Γ, Δ, Ε, Ζ, Η, Θ, Ι, Κ, Λ, Α και έχει όρια:

Ανατολικά: Με αγροτεμάχιο Χαρ. Β. Παπαγεωργίου και Κληρ. Κολόσακα.

Δυτικά: Με θάλασσα και αμμουδιά.

Βόρεια: Με Δημόσια Δασική έκταση αειφύλλων.

Νότια: Με θάλασσα και αμμουδιά, όπως φαίνεται στο συνημμένο διάγραμμα που αποτελεί αναπόσπαστο μέρος της απόφασης αυτής.

Η απόφαση αυτή να δημοσιευθεί στην Εφημερίδα της Κυβερνήσεως, βάσει του Ν. 998/79 και να κοινοποιηθεί στο Χαράλ. Βασ. Παπαγεωργίου, με ισχύ από της κοινοποιήσεως, στον ανωτέρω, σύμφωνα με το άρθρο 37 του Ν. 3200/55.

Πύργος, 13 Ιουνίου 1986


Με εντολή Νομάρχη
Ο Δ/ντής Δασών
ΠΑΣΧΑΛΗΣ ΚΡΥΩΝΙΔΗΣ

Ανήκει στην 1353/86 Αποφ. Ν. Ηλείας

ΑΠΟΣΠΑΣΜΑ ΧΑΡΤΟΥ

Περιοχής κοινότητος Λεβεντοχωρίου Νομού Ηλείας στο οποίο φαίνεται η έκταση που εκχερσώθηκε στη Δ.Θ «Μπούκα»

Κλίμακα 1:20.000

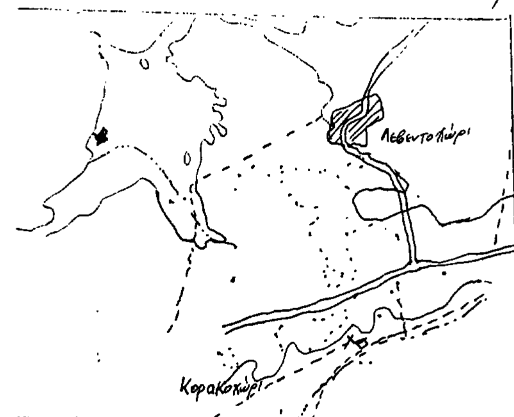


ΥΠΟΜΝΗΜΑ
■: εκχερσωθείσα έκταση

ΤΟΠΟΓΡΑΦΙΚΟ ΔΙΑΓΡΑΜΜΑ

Της παραπάνω δασικής εκτάσεως. Εμβ. 7.311 στρεμ.

Κλίμακα 1:1000

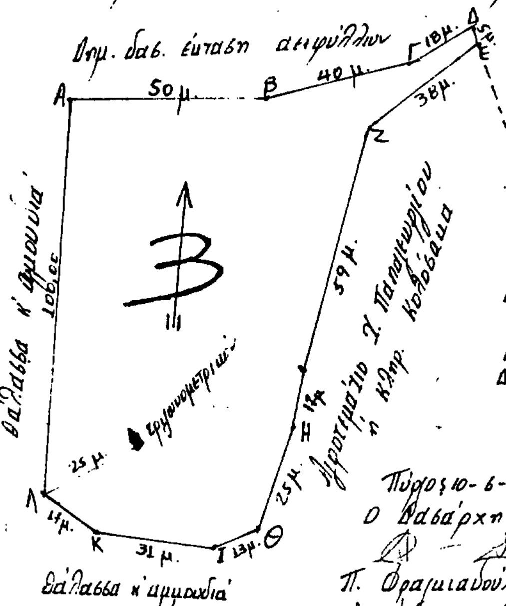

Πύργος 10-6-86
Ο Συντάξας Δασολόγος
Ιωαν. Στεργιόπουλος
Δασολόγος με 6°β

Πύργος 10-6-86
Ο Δασάρχης
Π. Φραγκιαδούλη
Δασολόγος με

Πύργος 13-6-86
Ε.Ν
Ο Δ/ντής Δασών
Π. Κρυωνίδης
Δασολόγος με

Αριθ. 984 (3)

Κήρυξη ως αναδασωτέας έκτασης (1,525) στρεμμάτων στη θέση «Ροβίστρα» της Κοινότητας Χαλκίου του Νομού Κορινθίας.

ΤΗΕ ΝΟΜΑΡΧΗΣ ΚΟΡΙΝΘΙΑΣ

Έχοντας υπόψη:

1. Τις διατάξεις για διοικητική αποκέντρωση.

2. Τις διατάξεις του άρθρου 117 παρ. 3 του Συντάγματος της χώρας.

3. Τις διατάξεις του Ν. 998/79 «περί προστασίας των δασών κλπ.» και ειδικότερα:

α) Του άρθρου 41 παρ. 1.

β) Του άρθρου 38 παρ. 1.

4. Τις διαταγές του Υπουργείου Γεωργίας:

α) 160417/1180/8.7.80.

β) 182447/3049/24.9.80.

5. Ότι η έκταση που αναφέρεται στο θέμα αποφιλώθηκε από πυρκαϊά που έγινε στις 14 Μαΐου 1986 και σύμφωνα με την αριθ. 2393/2.6.86 πρόταση του Δασαρχείου Κορίνθου επιβάλλεται να κηρυχθεί αναδασωτέα, αποφασίζουμε:

Κηρύσσουμε ως αναδασωτέα, με σκοπό τη διατήρηση του χαρακτήρα της δασικής έκτασης με φυσική αναγέννηση ώστε ν' αποκλειστεί η διάθεση αυτής για άλλο προορισμό, τη Δημόσια δασική έκταση εμβαδού ενός στρέμματος και πεντακοσίων είκοσι πέντε τετραγωνικών μέτρων που βρίσκεται στη θέση «Ροβίστρα» της περιφέρειας της Κοινότητας Χαλκίου.

Προσδιορίζεται με τα στοιχεία Α, Β, Γ, Δ, Ε, Ζ, Η, Θ, Ι, Κ, Λ,Α και έχει όρια:

Ανατολικά: Με δημόσια δασική έκταση και σταφιδάμπελο Τσελώνη.

Δυτικά: Με ελαιοαγρό Χανιά και λωρίδα δημόσιας δασικής εκτάσεως.

Βόρεια: Ομοίως.

Νότια: Με σταφιδάμπελο Τσελώνη και λωρίδα Δημόσιας δασικής έκτασης, όπως φαίνεται στο συνημμένο τοπογραφικό διάγραμμα που αποτελεί αναπόσπαστο μέρος της αποφάσεως αυτής.

Η απόφαση αυτή να ισχύσει από της κοινοποιήσεώς της αρμοδίως (άρθρο 41 Ν.998/79) και προ της δημοσιεύσεώς της στην Εφημερίδα της Κυβερνήσεως (άρθ. 37 Ν. 3200/55).

Η απόφαση αυτή να δημοσιευθεί στην Εφημερίδα της Κυβερνήσεως.

Κόρινθος, 10 Ιουνίου 1986

Ο Νομάρχης


ΑΝΑΣΤ. ΣΤΑΥΡΟΠΟΥΛΟΣ


ΣΧΕΔΙΑΓΡΑΜΜΑ

κλείσης Δημόσιας δασικής έκτασης στη θέση 'ΡΟΒΙΣΤΡΑ,

της περιφερείας Κοινότητος Χαλκείου. Εμβαδόν= 1525 M^2

Κλίμακα 1:500

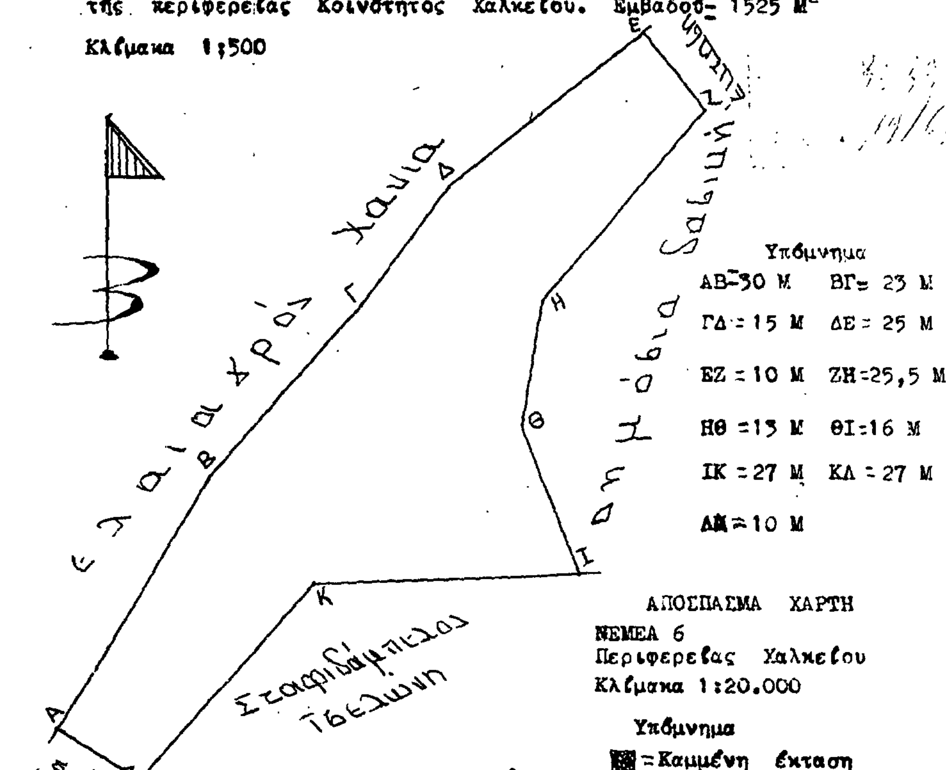

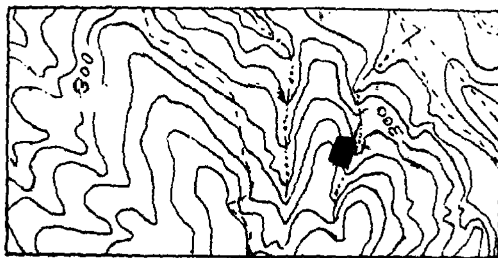

984/10.6.86

Θεωρήθηκε

Κόρινθος 10-6-86
Ο Νομάρχης

Ανασ Σταυρόπουλος

Κόρινθος 2-6-86
Ο Δασάρχης

Βασ Δ Τόλης
Δασολόγος με 2ο βαθμό

Νεμέα 20-5-1986
Ο Συντάξας

Ευάγ Γ Κολώνας
Τεχν Δασοπονίας με 7ο βαθμ.

Αριθ. 983 (4)

Κήρυξη ως αναδασωτέας έκτασης (24,874) στρεμμάτων στη θέση «Στανοτόπι» της Κοινότητας Ζευγολατειού του Νομού Κορινθίας.

Ο ΝΟΜΑΡΧΗΣ ΚΟΡΙΝΘΙΑΣ

Έχοντας υπόψη:

1. Τις διατάξεις για διοικητική αποκέντρωση.

2. Τις διατάξεις του άρθρου 117 παρ. 3 του Συντάγματος της χώρας.

3. Τις διατάξεις του Ν. 998/79 «περί προστασίας των δασών κλπ.» και ειδικότερα:

α) Του άρθρου 41 παρ. 1.

β) Του άρθρου 38 παρ. 1.

4. Τις διαταγές του Υπουργείου Γεωργίας:

α) 160417/1180/8.7.80.

β) 182447/3049/24.9.80.

5. Ότι η έκταση που αναφέρεται στο θέμα αποψιλώθηκε από πυρκαϊά που έγινε στις 23 Απριλίου 1986 και σύμφωνα με την αριθ. 2394/2.6.86, πρόταση του Δασαρχείου Κορίνθου επιβάλλεται να κηρυχθεί αναδασωτέα, αποφασίζουμε:

Κηρύσσουμε ως αναδασωτέα, με σκοπό τη διατήρηση του χαρακτήρα της δασικής έκτασης με φυσική αναγέννηση ώστε ν' αποκλειστεί η διάθεση αυτής για άλλο προορισμό, τη Δημόσια δασική έκταση εμβαδού είκοσι τεσσάρων στρεμμάτων και οκτακοσίων εβδομήντα τεσσάρων τετραγωνικών μέτρων που βρίσκεται στη θέση «Στανοτόπι» της Περιφέρειας Καλεντζίου της Κοινότητας Ζευγολατειού.

Προσδιορίζεται με τα στοιχεία Α, Β, Γ, Δ, Ε, Ζ, Η, Α και έχει όρια:

Ανατολικά: Με δημόσιο δάσος Πεύκης.

Δυτικά: Ομοίως.

Βόρεια: Με αγρόκτημα Β. Παππά, Κ. Γκαρκάση και Γ. Τσώλη.

Νότια: Με ελαιώνα Χρόνη, όπως φαίνεται στο συνημμένο τοπογραφικό διάγραμμα που αποτελεί αναπόσπαστο μέρος της αποφάσεως αυτής.

Η απόφαση αυτή να ισχύσει από της κοινοποιήσεώς της αρμοδίως (αριθ. 41 Ν. 998/79) και προ της δημοσιεύσεώς της στην Εφημερίδα της Κυβερνήσεως (άρθ. 37 Ν. 3200/55).

Η απόφαση αυτή να δημοσιευθεί στην Εφημερίδα της Κυβερνήσεως.

Κόρινθος, 10 Ιουνίου 1986


Ο Νομάρχης
ΑΝΑΣΤ. ΣΤΑΥΡΟΠΟΥΛΟΣ

απόσπασμα χάρτου και σχεδιάγραμμα

δημόσιας δασικής εκτάσεως, που αποτεφρώθηκε την 23/4/86
στη θέση "Στανοτόπι" Καλεντζίου.


983/10.6.86

απόσπασμα χάρτου
ΚΟΡΙΝΘΟΣ 4.
κλίμακα 1:20.000.

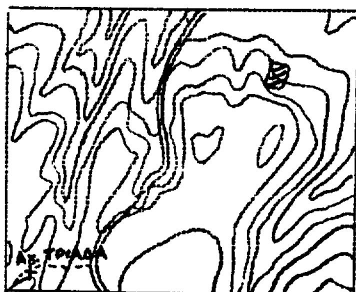

▨: έκταση που κάηκε.



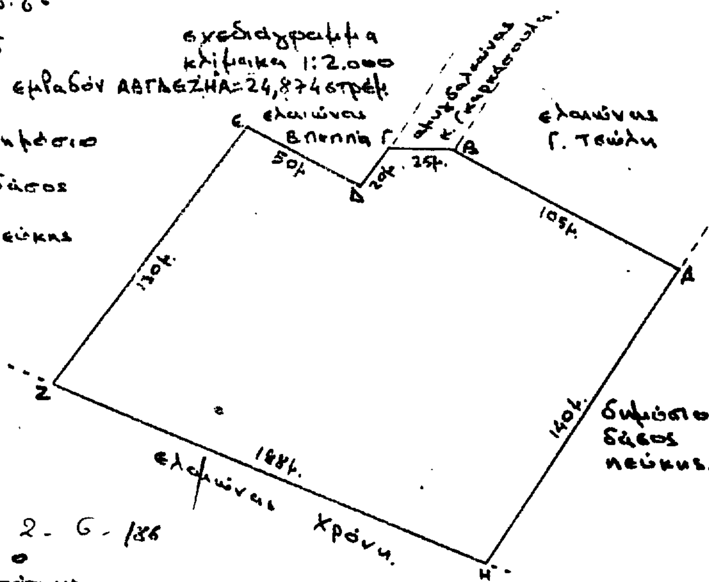

Θεωρήθηκε
Κόρινθος 10-6-86
ο Νομάρχης
Αν. Σταυρόπουλος

Κόρινθος 2-6-86
ο Δασάρχης
Βας. Τόλιας

Κιάτο 28-4-1986
ο συντάξας
Λεωνίδας Γκίκνιας
Τεχν. Δασοπονίας

Αριθ. 1024 (5)

Κήρυξη ως αναδασωτέας έκτασης (6,755) στρεμμάτων στη θέση «Πάτημα Κεχριών» της Κοινότητας Ξυλοκέριζας του Νομού Κορινθίας.

Ο ΝΟΜΑΡΧΗΣ ΚΟΡΙΝΘΙΑΣ

Έχοντας υπόψη:

1. Τις διατάξεις για διοικητική αποκέντρωση.
2. Τις διατάξεις του άρθρου 117 παρ. 3 του Συντάγματος της χώρας.
3. Τις διατάξεις του Ν. 998/79 «περί προστασίας των δασών κλπ.» και ειδικότερα:

α) Του άρθρου 41 παρ. 1.

β) Του άρθρου 38 παρ. 1.

4. Τις διαταγές του Υπουργείου Γεωργίας:

α) 160417/1180/8.7.80

β) 182447/3049/24.9.80.

5. Ότι η έκταση που αναφέρεται στο θέμα αποψιλώθηκε παράνομα από τον Ευάγγελο Κ. Παθέκα κάτοικο Αθηνών (Φυλής 164) και σύμφωνα με την αριθ. 2482/6.6.86 πρόταση του Δασαρχείου Κορίνθου επιβάλλεται να κηρυχθεί αναδασωτέα, αποφασίζουμε:

Κηρύσσουμε ως αναδασωτέα, με σκοπό τη διατήρηση του χαρακτήρα της δασικής έκτασης με φυσική αναγέννηση ώστε ν' αποκλειστεί η διάθεση αυτής για άλλο προορισμό, τη Δημόσια δασική έκταση εμβαδού έξι στρεμμάτων και επτακοσίων πενήντα πέντε τετραγωνικών μέτρων (6,755) που βρίσκεται στη θέση «Πάτημα Κεχριών» της περιφέρειας της Κοινότητας Ξυλοκέριζας.

Προσδιορίζεται με τα στοιχεία Α, Β, Γ, Δ, Ε, Α και έχει όρια:

Ανατολικά: Με δημόσια δασική έκταση εις μ. 130.

Δυτικά: Ομοίως εις μ. 106.

Βόρεια: Με αγροτική οδό εις μ. 60.

Νότια: Με αγροτική έκταση εις μ. 56, όπως φαίνεται στο συνημμένο τοπογραφικό διάγραμμα που αποτελεί αναπόσπαστο μέρος της απόφασης αυτής.

Η απόφαση αυτή να ισχύσει από της κοινοποιήσεώς της αρμοδίως (άρθρο 41 Ν.998/79) και προ της δημοσιεύσεώς της στην Εφημερίδα της Κυβερνήσεως (άρθ. 37 Ν. 3200/55).

Η απόφαση αυτή να δημοσιευθεί στην Εφημερίδα της Κυβερνήσεως.

Κόρινθος, 13 Ιουνίου 1986

Ο Νομάρχης


ΑΝΑΣΤ. ΣΤΑΥΡΟΠΟΥΛΟΣ

30601

ΤΟΠΟΓΡΑΦΙΚΟ ΔΙΑΓΡΑΜΜΑ


Δημόσιας δασικής έκτασης στη θέση «Πάτημα Κεχριών» που καταλήφθηκε παράνομα από τον Ευάγγελο Παθέκα κάτοικον Αθηνών με στοιχεία ΑΒΓΔΕΑ εμβαδού 6.755 μ²

ΚΛΙΜΑΚΑ : 1 : 1000

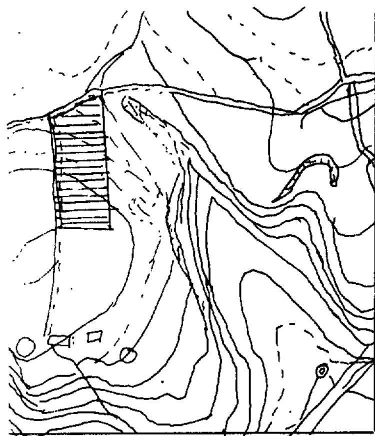

ΑΠΟΣΠΑΣΜΑ ΧΑΡΤΟΥ ΜΕ ΚΛΙΜΑΚΑ 1 : 5.000

▤ = Δημόσια έκταση που καταλήφθηκε.
⊙ = πεύκα

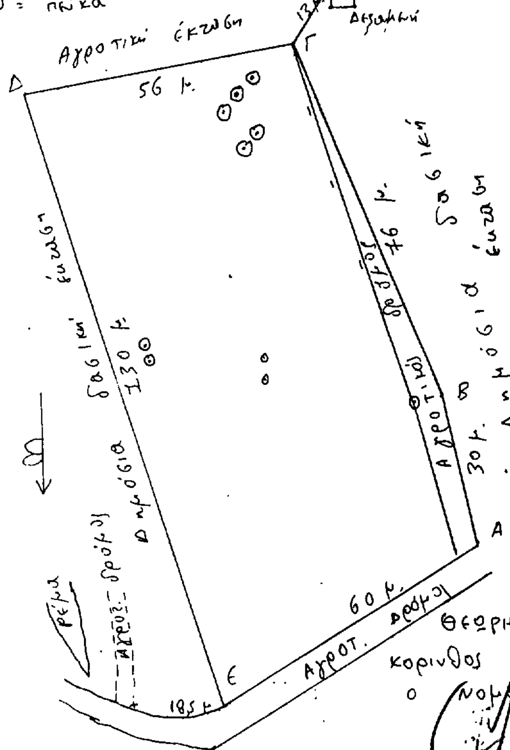

1024/13.6.86

Κόρινθος 11-6-1986

Θεωρήθηκε Κόρινθος 13/6/1986 Ο Νομάρχης Αναστ. Σταυρόπουλος

Ο Δασάρχης Βασ. Δ. Τσίμης Δασολόγος με Σ.Β.

Ο Συντάξας Αθαν. Σιούλης Τεχν. Δασ/νίας

Αριθ. 1025 (6)

Κήρυξη ως αναδασωτέας έκτασης (0,758) στρεμμάτων στη θέση «Κατουνίστρα» του Δήμου Λουτρακίου Περαχώρας του Νομού Κορινθίας.

Ο ΝΟΜΑΡΧΗΣ ΚΟΡΙΝΘΙΑΣ

Έχοντας υπόψη:

1. Τις διατάξεις για διοικητική αποκέντρωση.
2. Τις διατάξεις του άρθρου 117 παρ. 3 του Συντάγματος της χώρας.
3. Τις διατάξεις του Ν. 998/79 «περί προστασίας των δασών κλπ.» και ειδικότερα:
α) Του άρθρου 41 παρ. 1.
β) Του άρθρου 38 παρ. 1.
4. Τις διαταγές του Υπουργείου Γεωργίας:
α) 160417/1180/8.7.80.
β) 182447/3049/24.9.80.
5. Ότι η έκταση που αναφέρεται στο θέμα αποψιλώθηκε παράνομα από την Πολυδεύκη Γεωργ. Μέλλιου κάτοικο Αθηνών (Ηπείρου 7-9 Αγία Παρασκευή) και σύμφωνα με την αριθ. 2483/8.6.86 πρόταση του Δασαρχείου Κορίνθου επιβάλλεται να κηρυχθεί αναδασωτέα, αποφασίζουμε:

Κηρύσσουμε ως αναδασωτέα, με σκοπό τη διατήρηση του χαρακτήρα της δασικής έκτασης με φυσική αναγέννηση ώστε ν' αποκλειστεί η διάθεση αυτής για άλλο προορισμό, τη Δημόσια δασική έκταση εμβαδού επτακοσίων πενήντα οκτώ (758) τετραγωνικών μέτρων που βρίσκεται στη θέση «Κατουνίστρα» της Περιφέρειας του Δήμου Λουτρακίου - Περαχώρας.

Προσδιορίζεται με τα στοιχεία Α, Β, Γ, Δ, Ε, Α και έχει όρια:

Ανατολικά: Με δημόσιο πευκοδάσος.

Δυτικά: Με αγροτική περιοχή (οικόπεδα).

Βόρεια: Με δημόσιο πευκοδάσος.


Νότια: Ομοίως, όπως φαίνεται στο συνημμένο τοπογραφικό διάγραμμα που αποτελεί αναπόσπαστο μέρος της αποφάσεως αυτής.

Η απόφαση αυτή να ισχύσει απο της κοινοποιήσεώς της αρμοδίως (άρθ. 41 Ν.998/79) και προ της δημοσιεύσεώς της στην Εφημερίδα της Κυβερνήσεως (άρθ. 37 Ν.3200/55).

Η απόφαση αυτή να δημοσιευθεί στην Εφημερίδα της Κυβερνήσεως.

Κόρινθος, 13 Ιουνίου 1986


Ο Νομάρχης
ΑΝΑΣΤ. ΣΤΑΥΡΟΠΟΥΛΟΣ

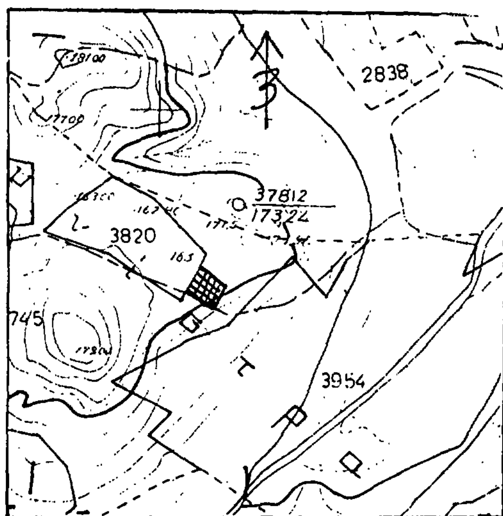

ΑΠΟΣΠΑΣΜΑ ΧΑΡΤΟΥ
Περιφερείας Δήμου Λουτρακίου
ΚΛΙΜΑΚΑ 1:5000
Θέση καταλήψης-εκχέρσωσης

1025/13-6-86

30602

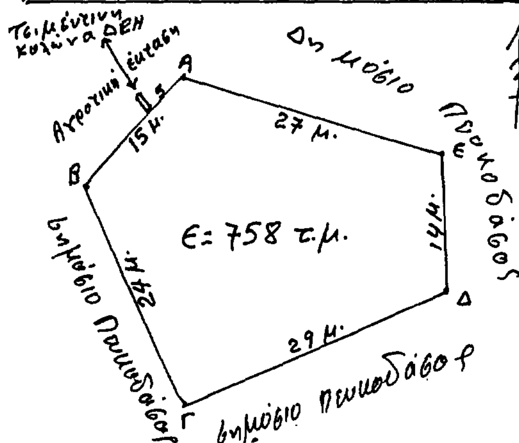

ΣΧΕΔΙΑΓΡΑΜΜΑ
της παράνομα καταληφθείσης - εκχερσωθείσης δημοσίας δασικής εκτάσεως 758 τ.μ. στη θέση Κατουνίστρα περιφερείας Δήμου Λουτρακίου από τον Πολυδεύκη Γεωρ. Μέλλιο, κάτοικο Αθηνών (Ηπείρου 7-9 Αγία Παρασκευή)
ΚΛΙΜΑΚΑ 1:500

Η καταληφθείσα-εκχερσωθείσα δημόσια δασική έκταση βρίσκεται στο χάρτη Νο 116620 τεμ. 3745 του κτηματολογίου Δήμου Λουτρακίου.

ΘΕΩΡΗΘΗΚΕ Κόρινθος 13-6-1986 Ο ΝΟΜΑΡΧΗΣ Αναστ. Σταυρόπουλος	Κόρινθος 6-6-1986 Ο Δασάρχης Κορίνθου Βασίλ. Τόλης Δασολόγος με 2° βαθμό	Κόρινθος 18-4-1986 Ο συντάξας Δημ. Ζωγράφος Τεχν. Δασοπονίας

ΠΟΛΕΟΔΟΜΙΑ

ΑΝΑΚΟΙΝΩΣΕΙΣ

Αριθ. Φ.914.2/4/40/6532 (7)

Γνωστοποίηση Παρακατάθεσης Αποζημίωσης των Αδελφών Μπέρτου για προσκύρωση 56 μ² ιδιοκτησίας των στο Στρατόπεδο «ΣΑΚΕΛΙΩΝΟΣ» Καμινίων Πειραιώς σε εφαρμογή της υπ' αρ. 46/1970 Πράξης Προσκυρώσεως της Νομαρχίας Αττικής Διαμέρισμα Πειραιώς.

Ο ΥΦΥΠΟΥΡΓΟΣ ΕΘΝΙΚΗΣ ΑΜΥΝΑΣ

Έχοντας υπόψη:

α) Την υπ' αριθ. 46/1979 Πράξη Προσκυρώσεως της Νομαρχίας Αττικής Διαμ. Πειραιώς, με την οποία υποχρεώνεται το Ταμείο Εθνικής Άμυνας να αποζημιώσει τους αδελφούς Μπέρτου για έκταση 56μ² ιδιοκτησίας των που προσκυρώνεται στην έκταση του Στρατοπέδου «ΣΑΚΕΛΙΩΝΟΣ» Περιοχής Καμινίων Πειραιώς.

β) Το υπ' αριθ. 2103/85 Πρακτικό των Νομικών Υπηρεσιών της Διοικήσεως με το οποίο έγινε δεκτή η αίτηση των αδελφών Μπέρτου για καθορισμό τιμής μονάδας αποζημιώσεως του ποσού των 10.000 δραχμών ανά τετραγωνικό μέτρο.

γ) Το υπ' αριθ. 51/23.12.85 Πρακτικό της Διοικητικής Επιτροπής ΤΕΘΑ με το οποίο εγκρίθηκε η παρακατάθεση στο Ταμείο Παρακαταθηκών και Δανείων του ποσού των 560.000 δραχμών υπέρ των δικαιούχων που θα αναγνωρισθούν.

Γνωστοποιούμε στους ενδιαφερόμενους ότι κατατέθηκε στο Ταμείο Παρακαταθηκών και Δανείων για λογαριασμό των δικαιούχων που θα αναγνωρισθούν το ποσό των 560.000 δραχμών.


Για την παρακατάθεση αυτή εκδόθηκε το υπ' αριθ. 800857/16.4.1986 Γραμμάτιο Συστάσεως Παρακαταθήκης της Κεντρικής Υπηρεσίας Αθηνών.

Η γνωστοποίηση αυτή να δημοσιευθεί στην Εφημερίδα της Κυβερνήσεως.

Αθήνα, 9 Ιουνίου 1986

Ο ΥΦΥΠΟΥΡΓΟΣ

ΒΑΣΙΛΗΣ ΣΑΡΑΝΤΙΤΗΣ

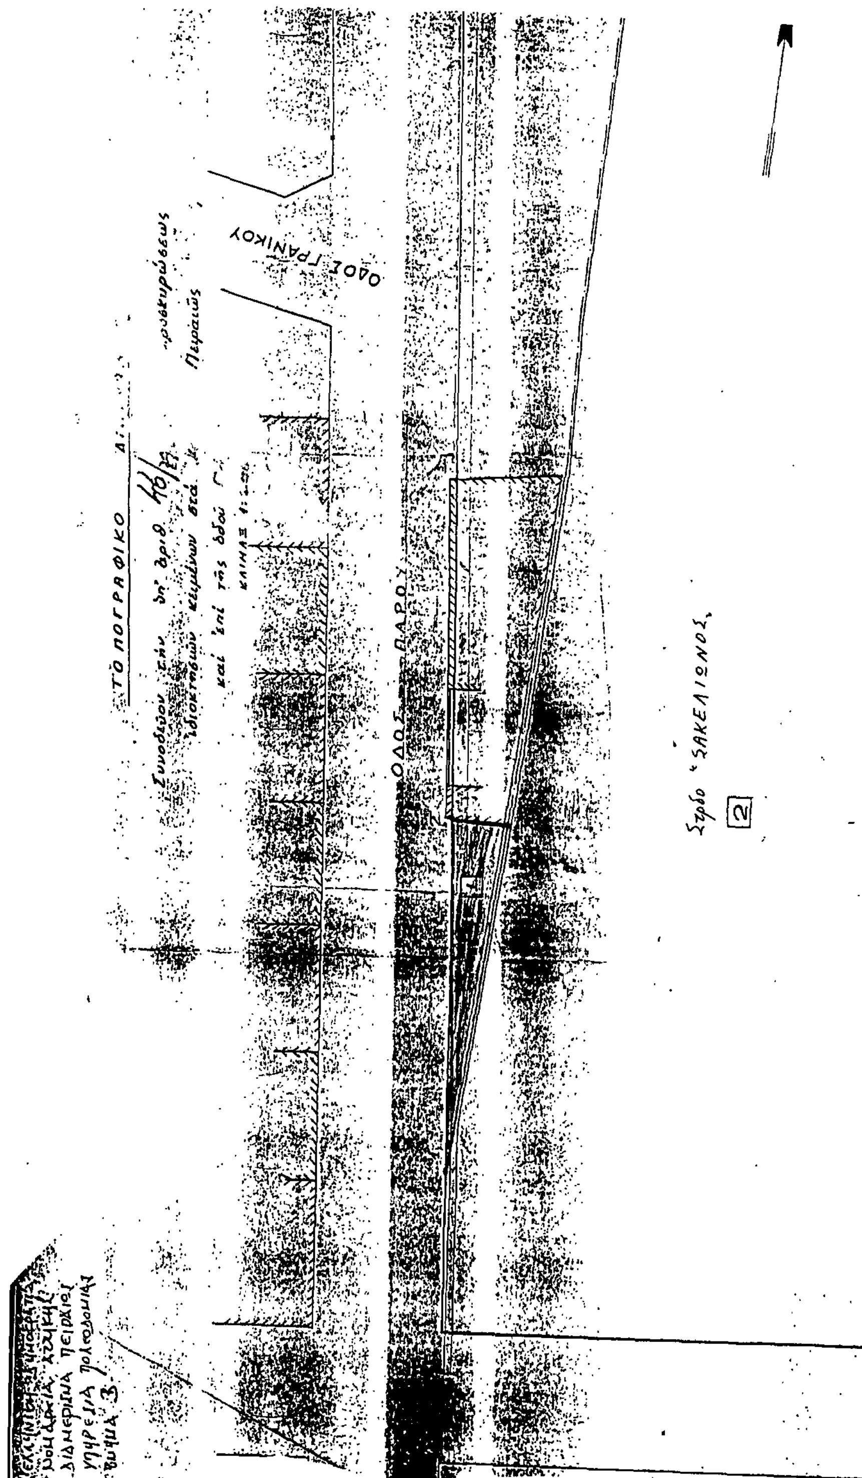

ΑΠΟ ΤΟ ΕΘΝΙΚΟ ΤΥΠΟΓΡΑΦΕΙΟ